

重庆迦域装饰设计有限公司  
chong qing Jia Yu Decoragion Co. Ltd.

工程名称

长江索道官方文创店

图纸名称

环境布局图

设计	
制图	
比例	1: 100
图号	

若甲方同意按此设计方案施工，请签字认可：

Autodesk

Autodesk

重庆迦域装饰设计有限公司  
chong qing Jia Yu Decoration Co. Ltd.

工程名称

长江索道官方文创店

图纸名称

平面布置图

设计


制图

比例


1: 100

图号

若甲方同意按此设计方案施工，请签字认可：

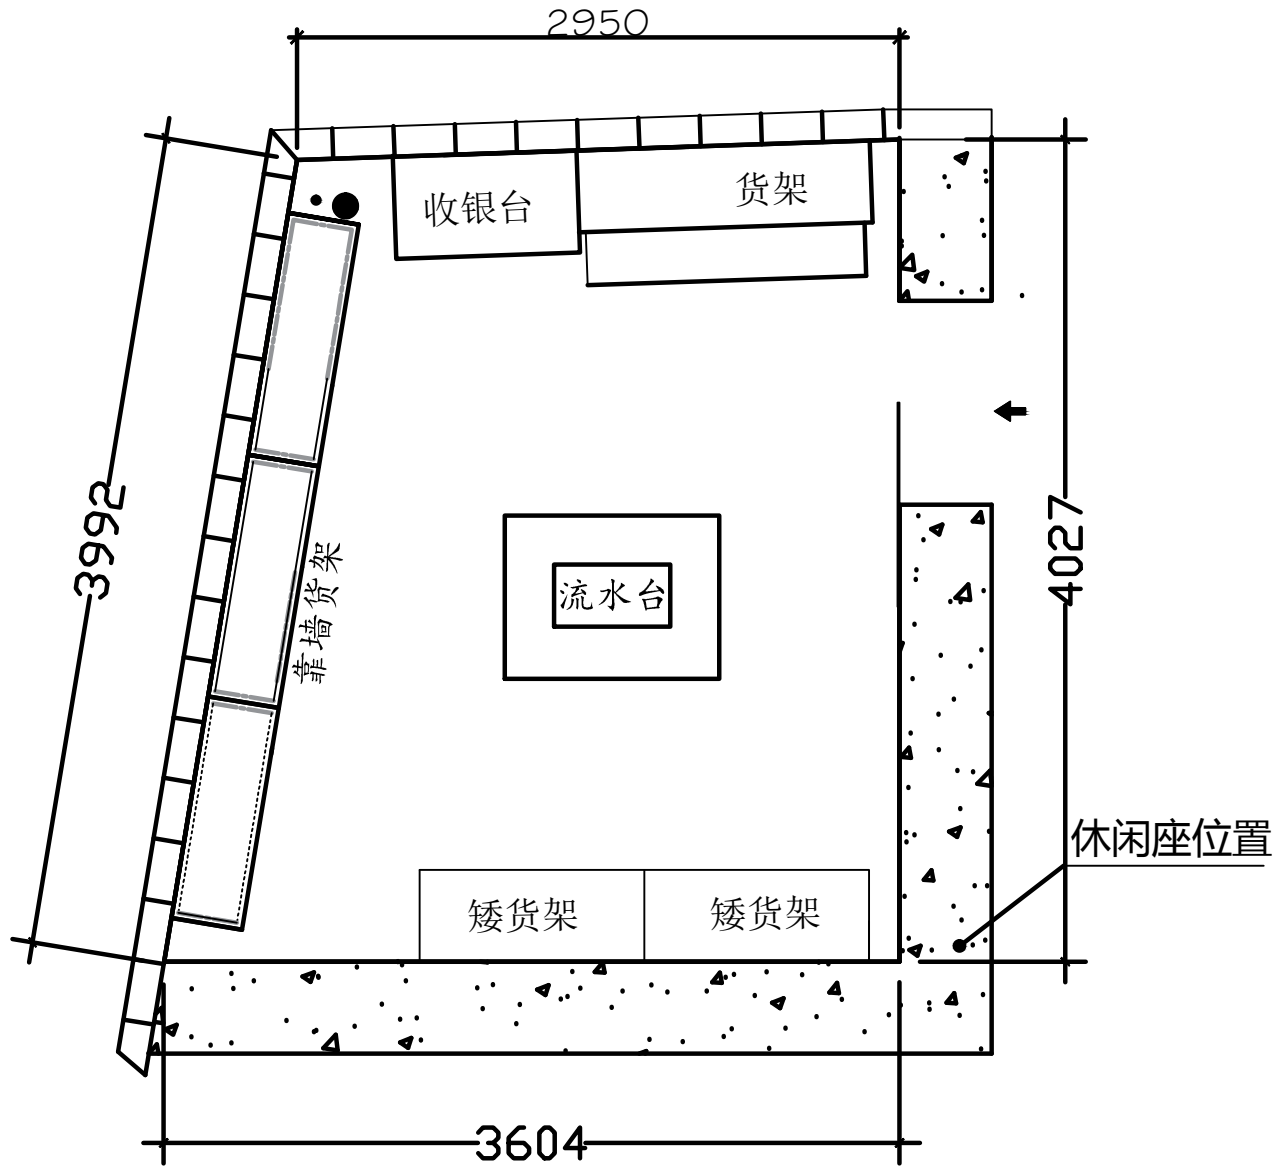

Autodesk

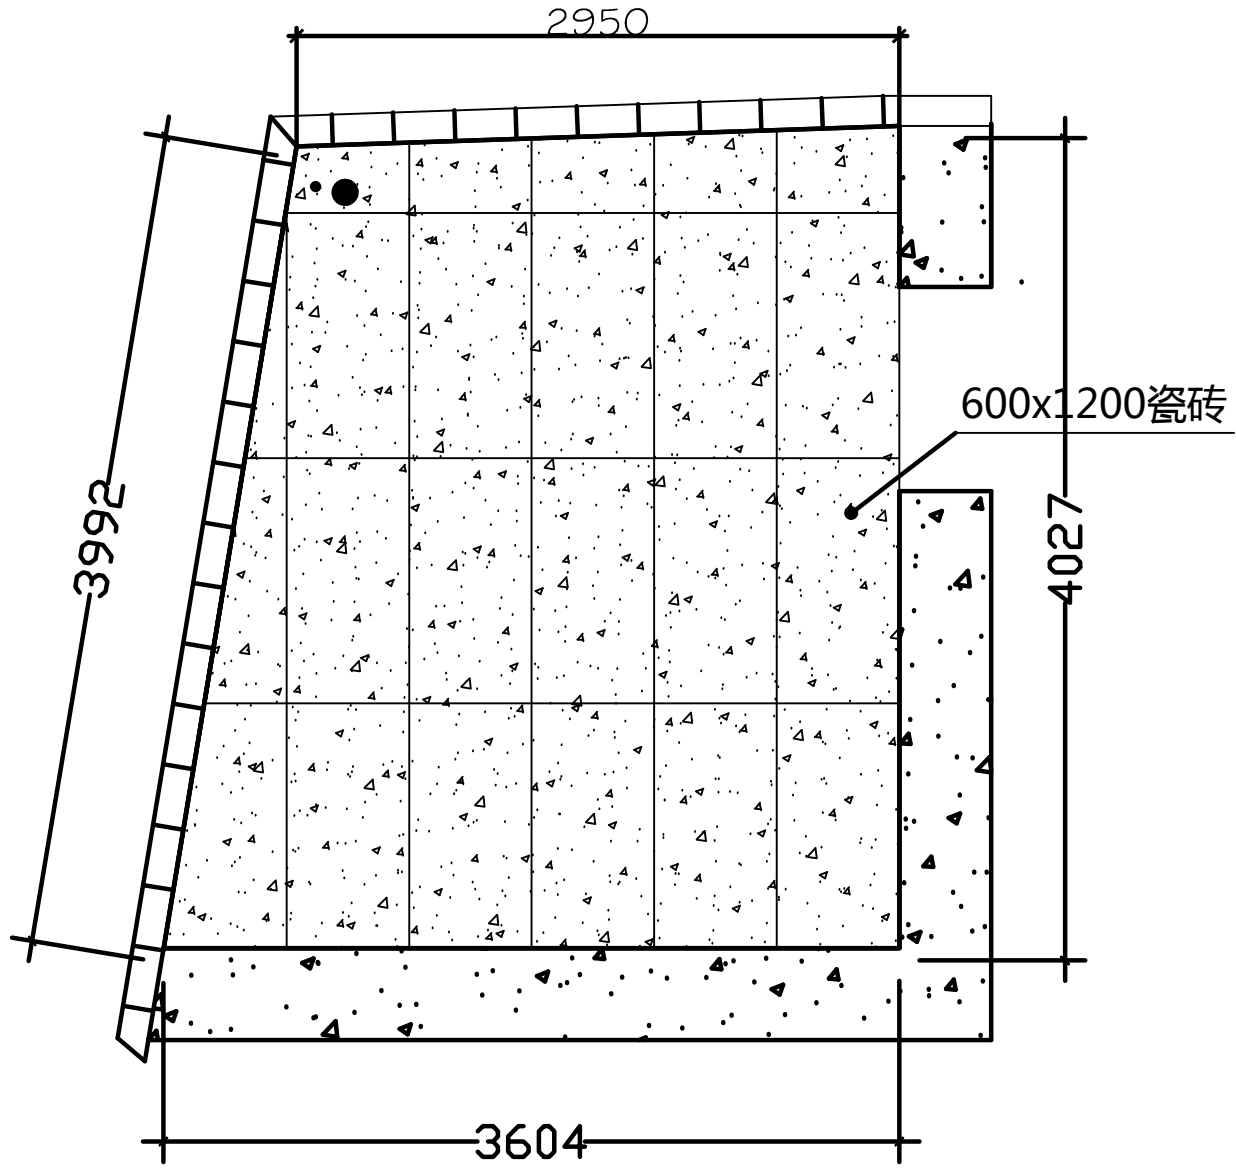

重庆迦域装饰设计有限公司

chong qing Jia Yu Decoragion Co. Ltd.

Autodesk

工程名称

长江索道官方文创店

图纸名称

地面铺装布置图

设计

制图

比例


1: 100

图号

若甲方同意按此设计方案施工，请签字认可：

Autodesk

Autodesk

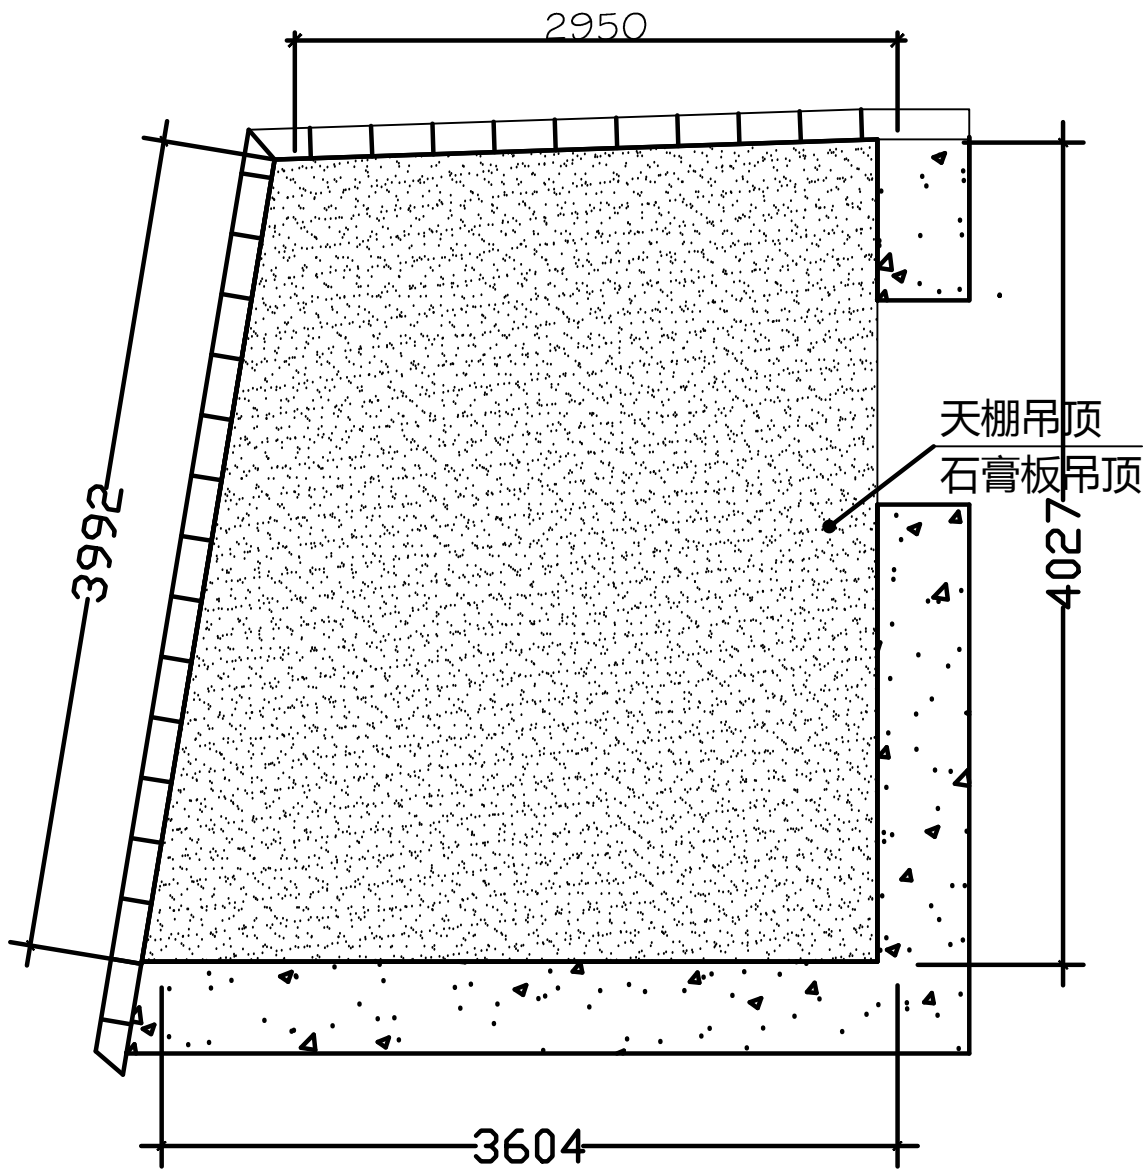

重庆迦域装饰设计有限公司  
 chong qing Jia Yu Decoragion Co. Ltd.

工程名称

长江索道官方文创店

图纸名称

地面铺装布置图

设计

制图


比例


 
 
1: 100

图号

若甲方同意按此设计方案施工，请签字认可：

Autodesk

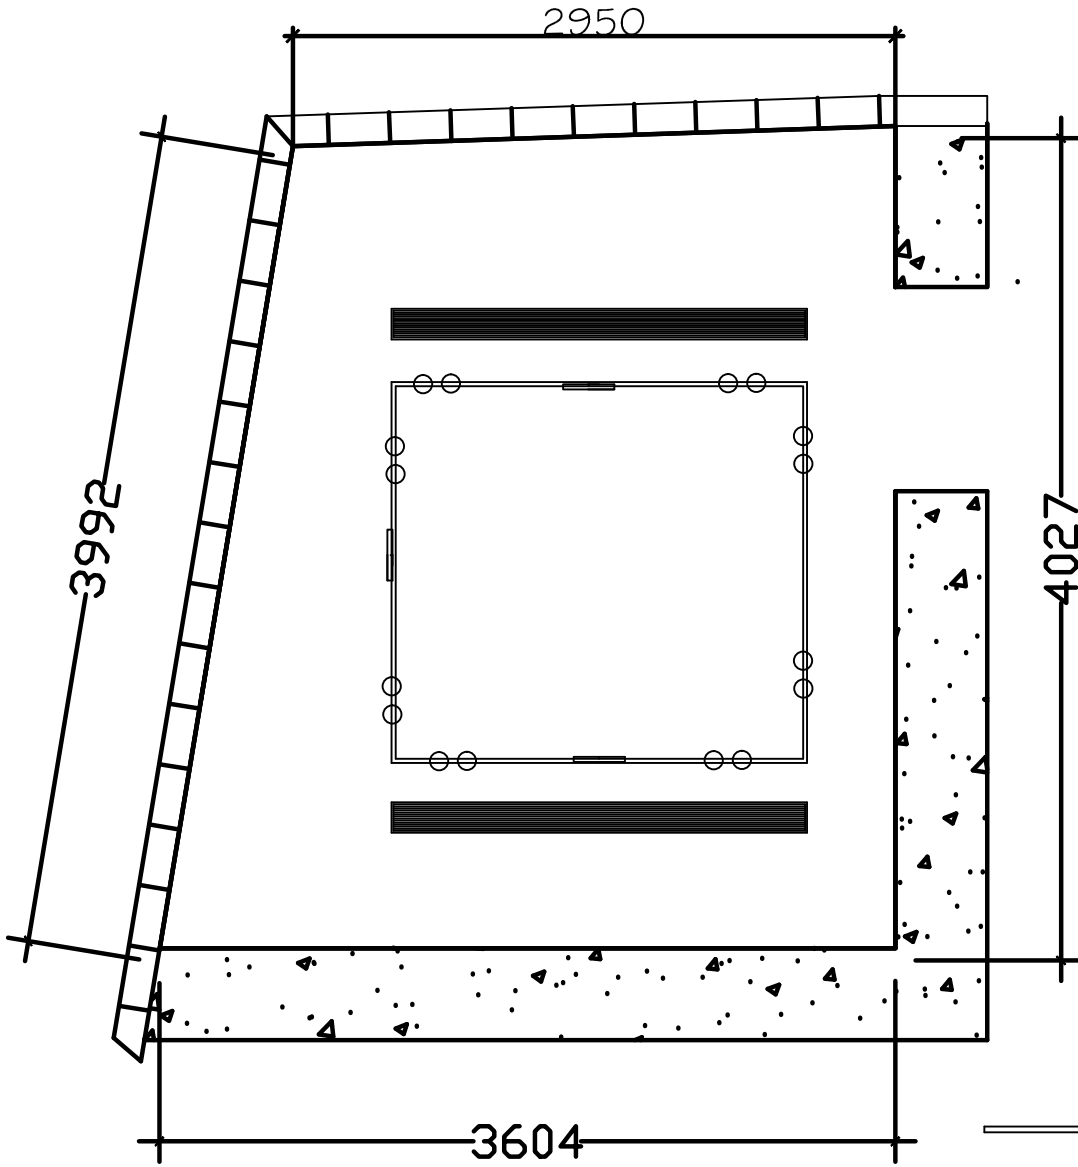

-  磁吸轨道
-  射灯
-  格栅射灯

重庆迦域装饰设计有限公司

chong qing Jia Yu Decoration Co. Ltd.

工程名称

长江索道官方文创店

图纸名称

灯饰布置图

设计

制图

比例

1: 100

图号


若甲方同意按此设计方案施工，请签字认可：

Autodesk

Autodesk

Autodesk

Autodesk

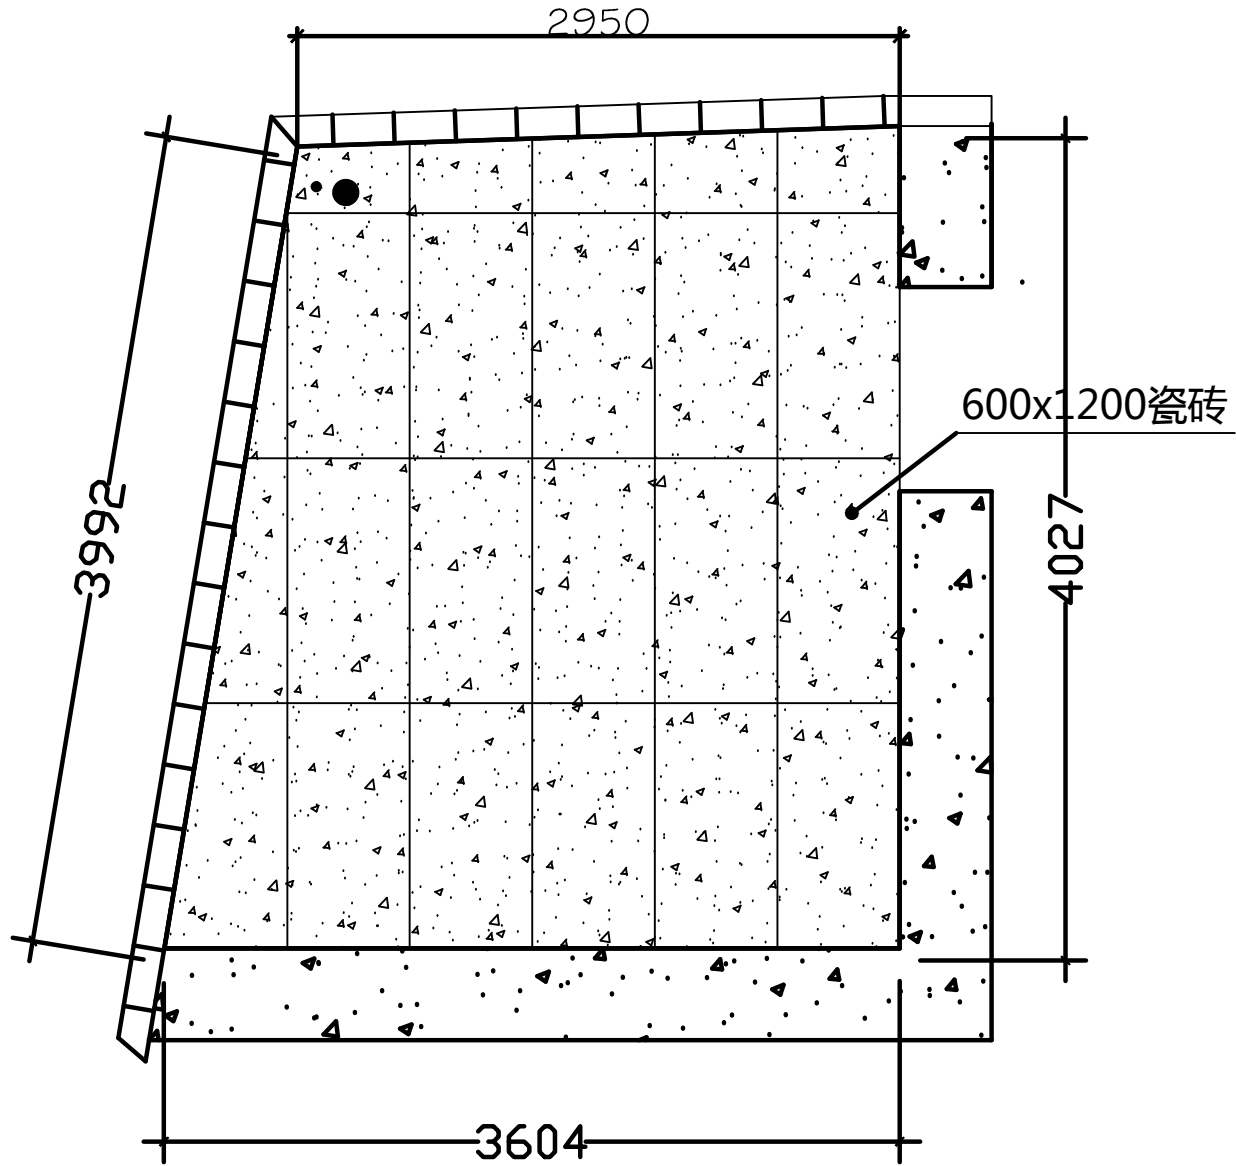

重庆迦域装饰设计有限公司  
 chong qing Jia Yu Decoragion Co. Ltd.

工程名称

长江索道官方文创店

图纸名称

地面铺装布置图

设计

制图

比例

1: 100

图号

若甲方同意按此设计方案施工，请签字认可：

Autodesk

Autodesk

Autodesk

重庆迦域装饰设计有限公司  
chong qing Jia Yu Decoragion Co. Ltd.

工程名称

长江索道官方文创店

图纸名称

地面电路布置图

设计


制图

比例


1: 100

图号

若甲方同意按此设计方案施工，请签字认可：

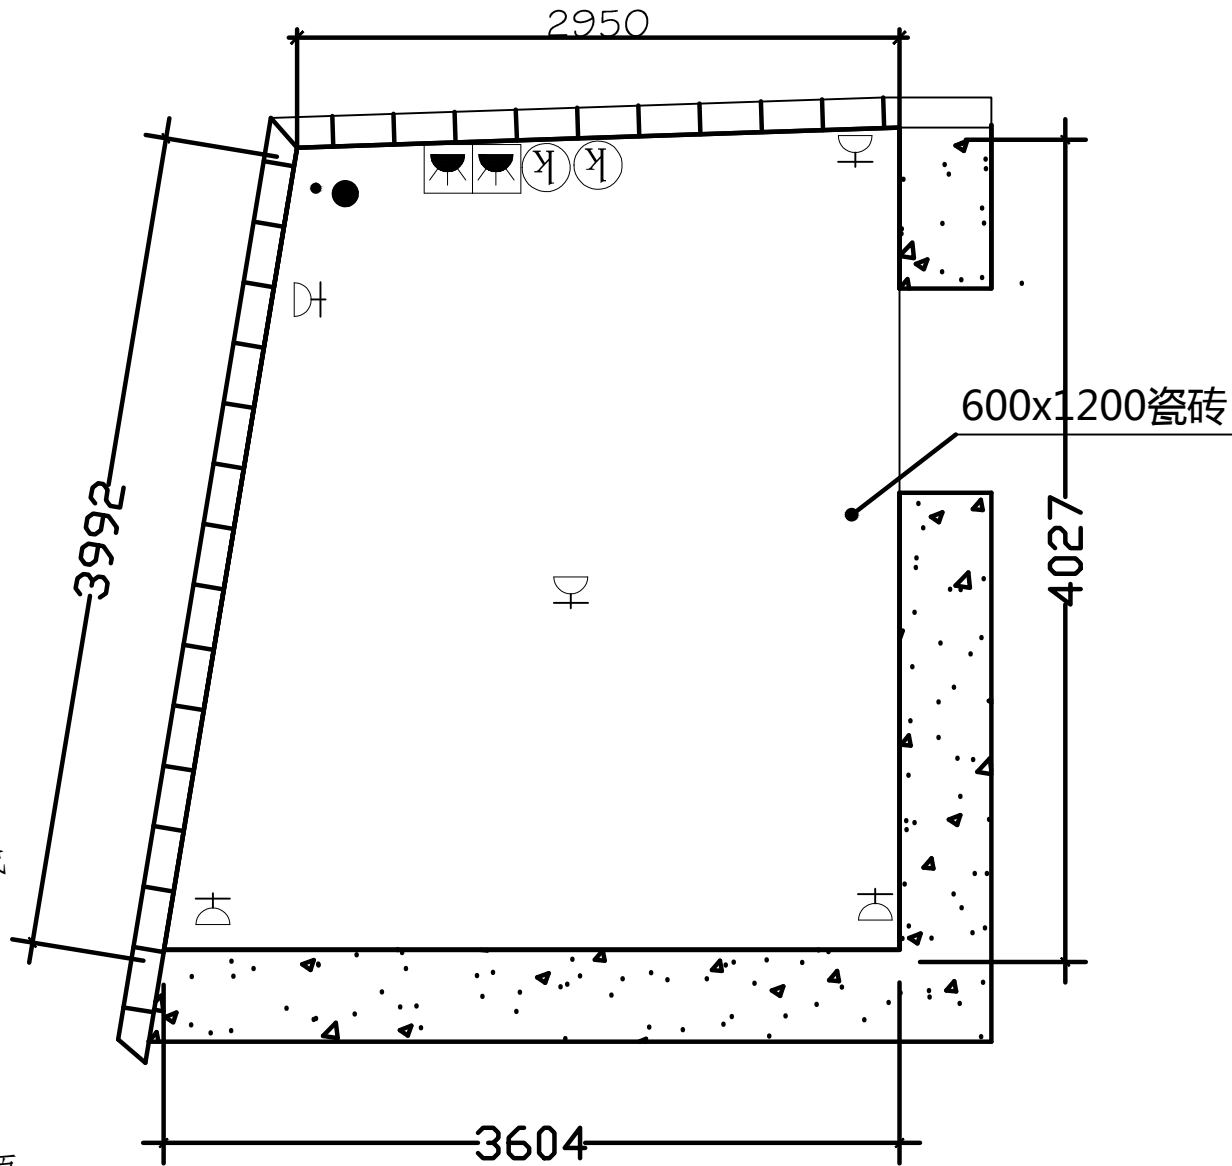

- Ⓚ 空调专线
- Ⓣ HDMI
- Ⓚ 网络
- ☀ 地插
- Ⓣ 预留电源

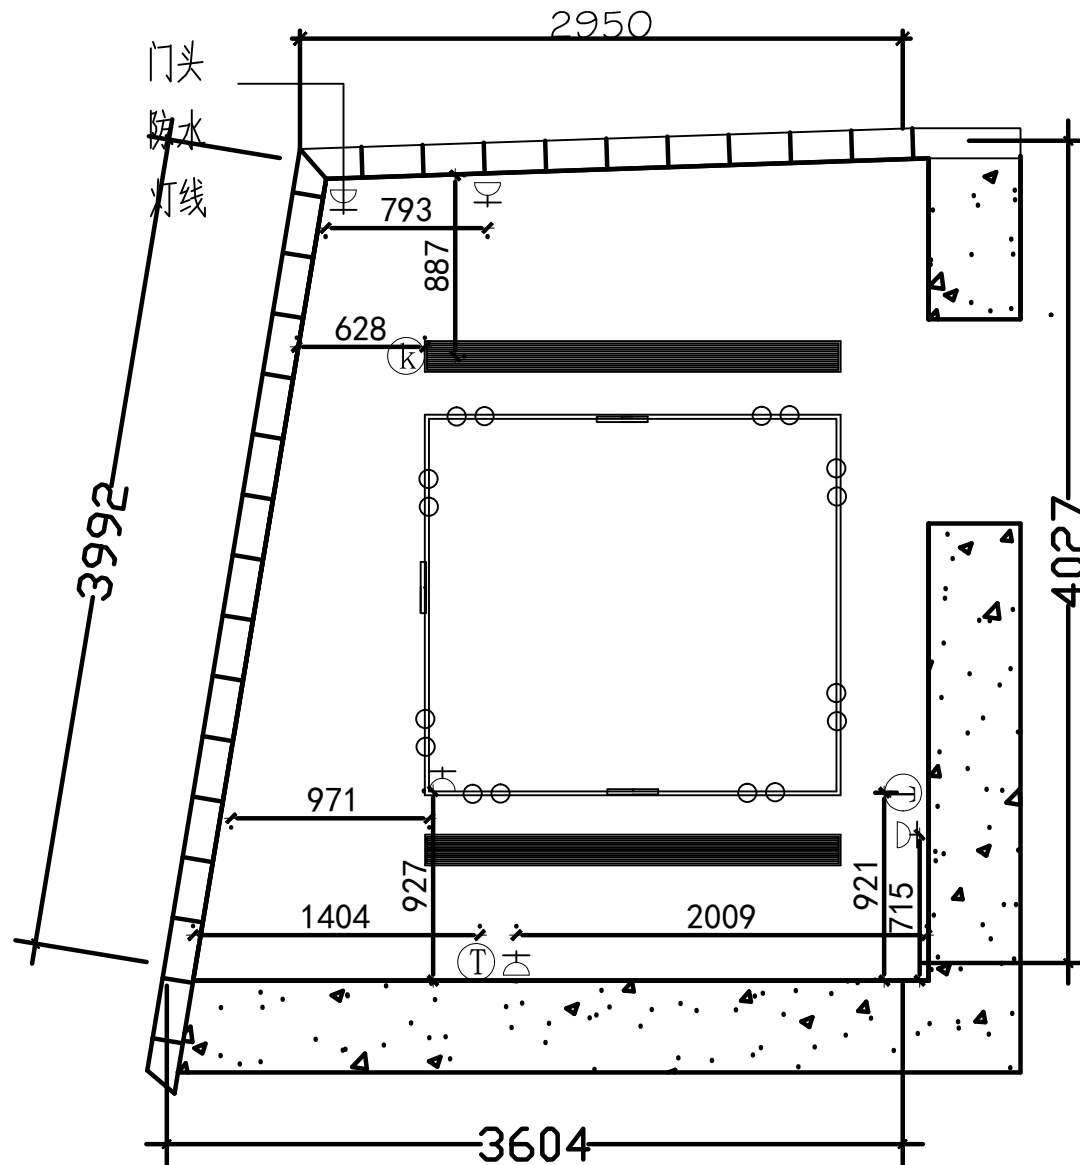

- Ⓚ 空调专线
- Ⓣ HDMI
- Ⓚ 网络
- ☀ 地插
- ⚡ 预留电源

重庆迦域装饰设计有限公司  
 chong qing Jia Yu Decoragion Co. Ltd.

工程名称

长江索道官方文创店

图纸名称

顶面电路布置图

设计

制图

比例

1: 100

图号

若甲方同意按此设计方案施工，请签字认可：



重庆迦域装饰设计有限公司  
Chongqing Jia Yu Decoration Co. Ltd.

工程名称

长江索道官方文创店

图纸名称

立面B

设计

制图

比例


1: 100

图号

若甲方同意按此设计方案施工，请签字认可：

镀锌钢喷漆（钢架），需落地二次设计

10mm 防爆油砂玻璃

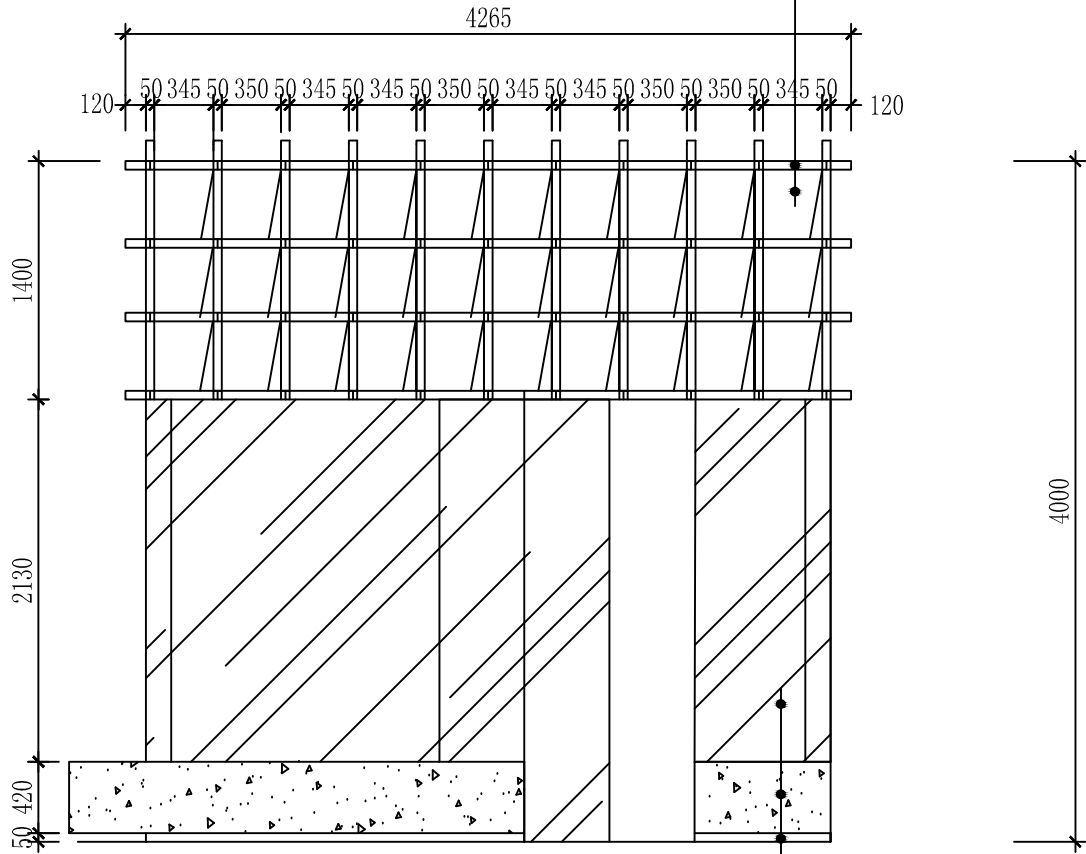

B 面

10mm 钢化玻璃

水磨石休闲座

内嵌铝合金灯槽

重庆迦域装饰设计有限公司  
chong qing Jia Yu Decoragion Co. Ltd.

工程名称

长江索道官方文创店

图纸名称

立面A

设计


制图

比例

1: 100

图号

若甲方同意按此设计方案施工，请签字认可：

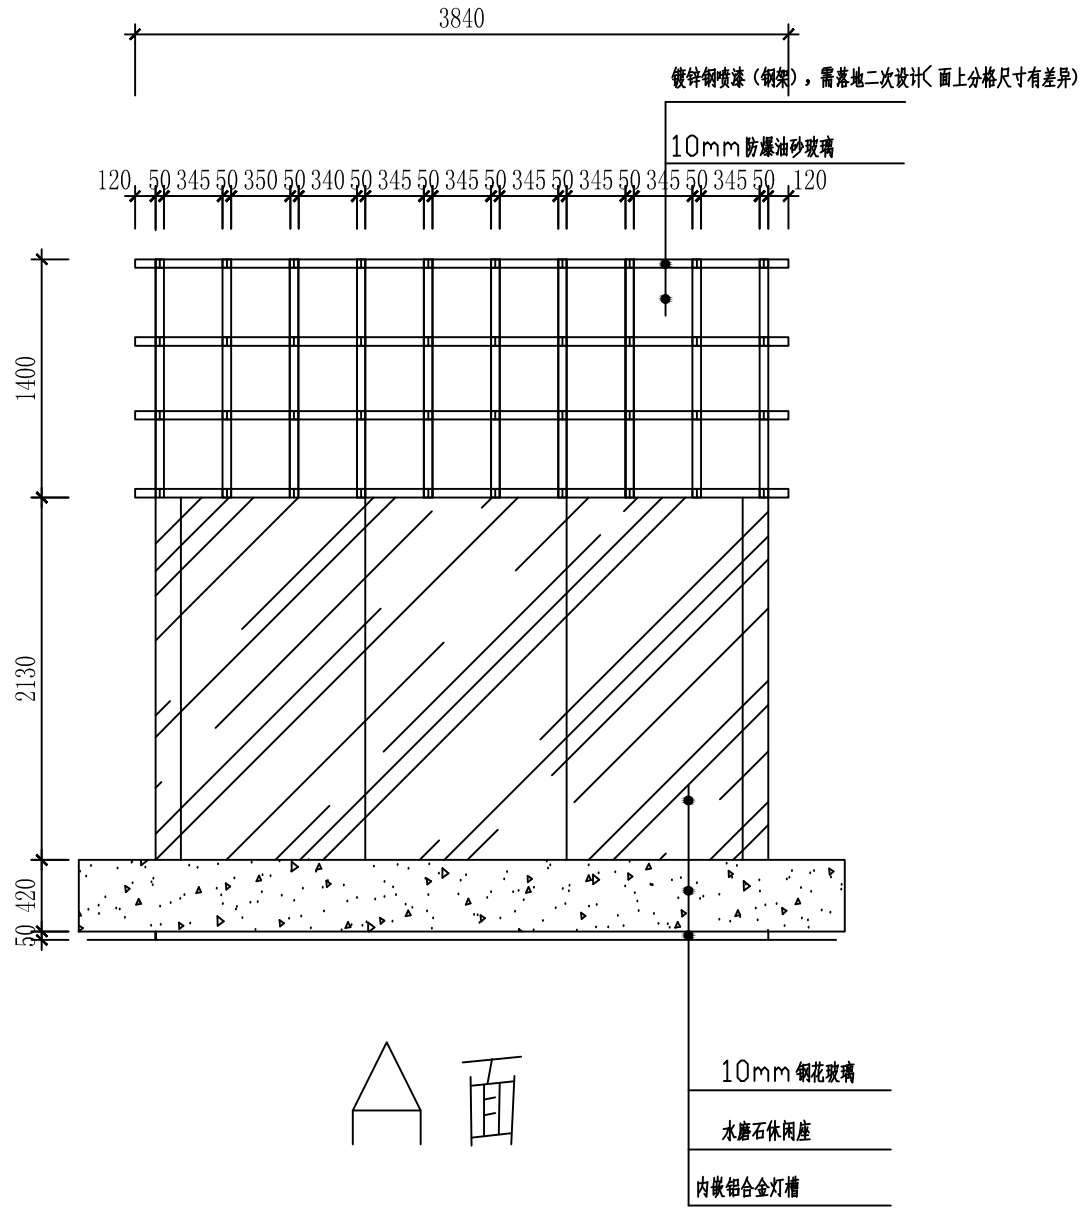

重庆迦域装饰设计有限公司  
chong qing Jia Yu Decoration Co. Ltd.

工程名称

长江索道官方文创店

图纸名称

立面C

设计


制图


比例

1: 100

图号

若甲方同意按此设计方案施工，请签字认可：

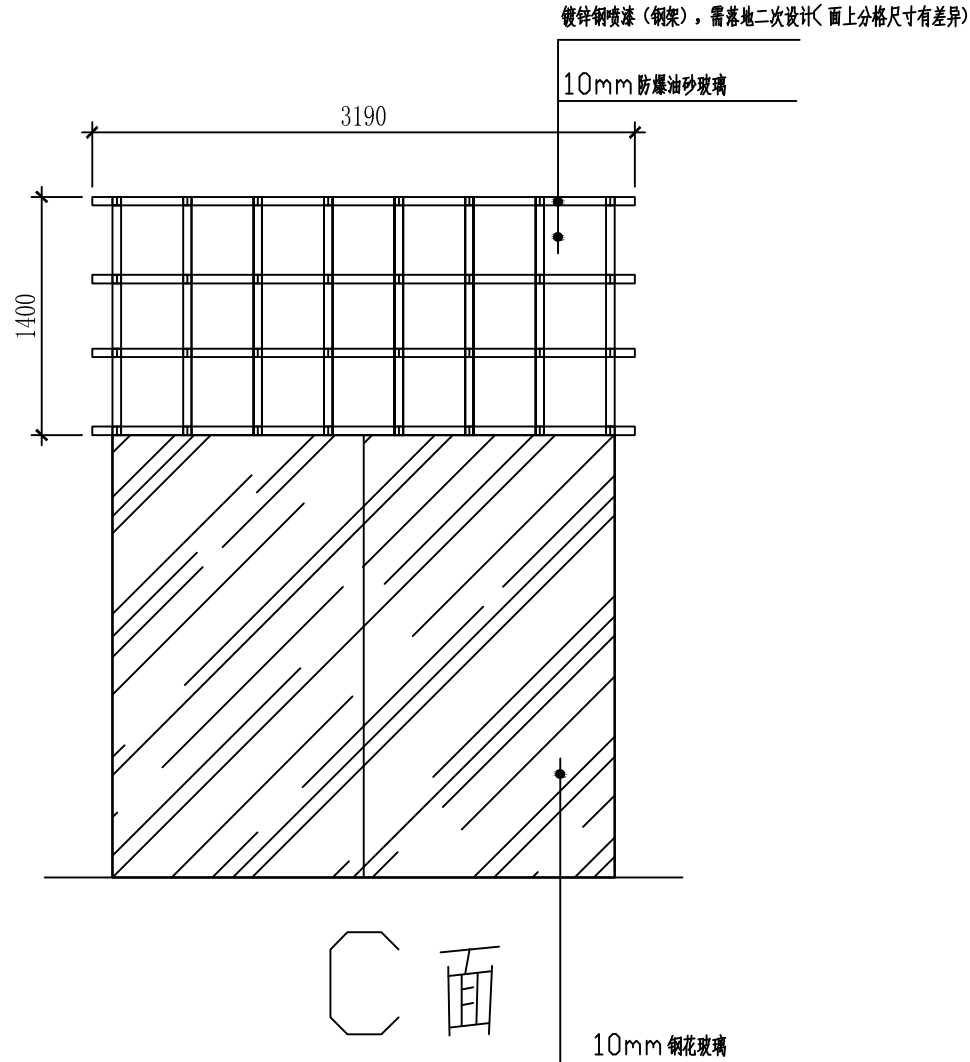

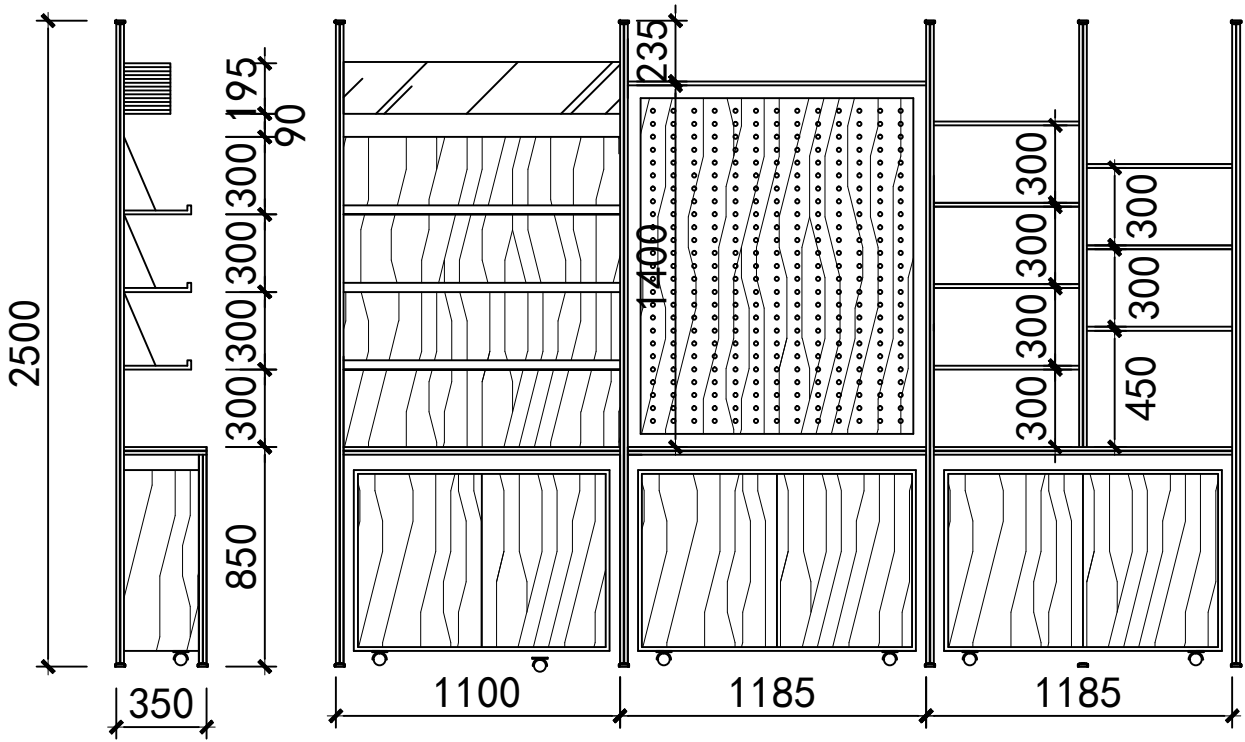

重庆迦域装饰设计有限公司  
 chong qing Jia Yu Decoragion Co. Ltd.

工程名称

长江索道官方文创店

图纸名称

柜子A

设计


制图

比例

1: 100

图号

若甲方同意按此设计方案施工，请签字认可：

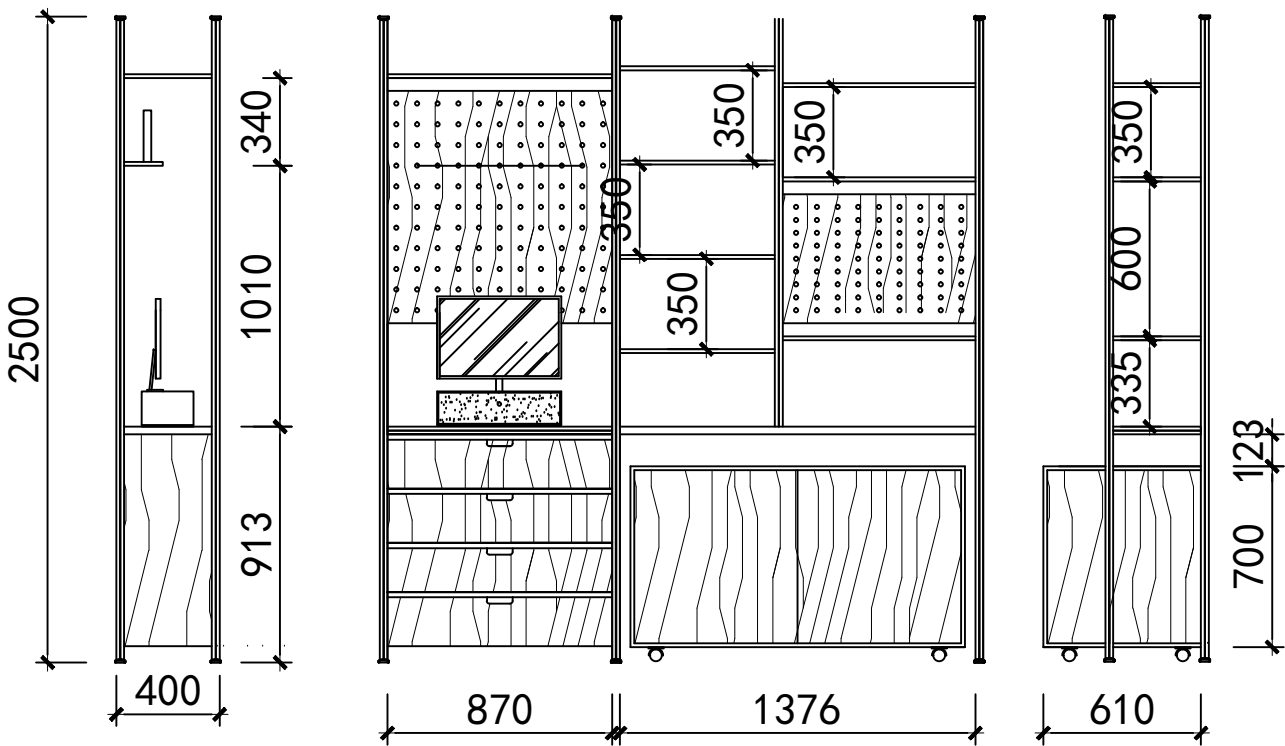

重庆迦域装饰设计有限公司  
 chong qing Jia Yu Decoragion Co. Ltd.

工程名称

长江索道官方文创店

图纸名称

柜子B

设计


制图

比例

1: 100

图号

若甲方同意按此设计方案施工，请签字认可：

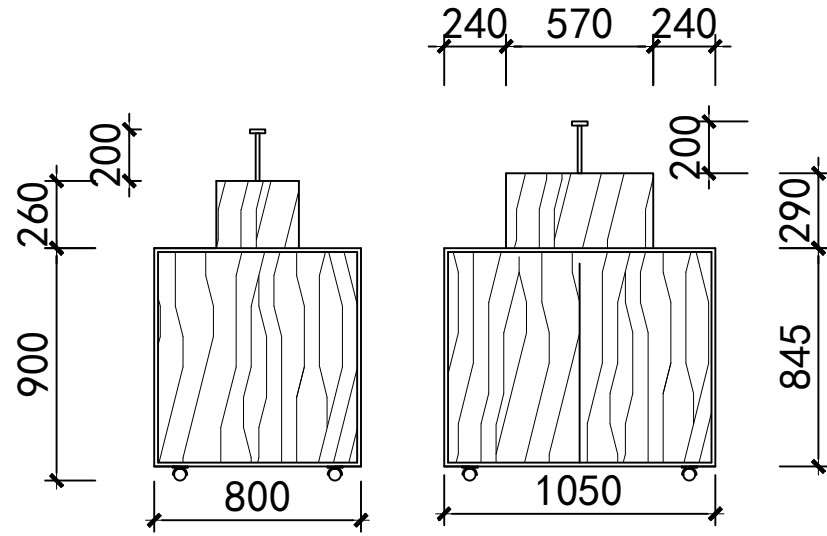

chong qing Jia Yu Decoragion Co. Ltd.

重庆迦域装饰设计有限公司

工程名称

长江索道官方文创店

图纸名称

柜子C

设计

制图

比例

1: 100

图号

若甲方同意按此设计方案施工，请签字认可：

重庆迦域装饰设计有限公司  
chong qing Jia Yu Decoragion Co. Ltd.

工程名称

长江索道官方文创店

图纸名称

柜子D

设计

制图

比例

1: 100

图号

若甲方同意按此设计方案施工，请签字认可：

